ФЕДЕРАЛЬНОЕ ГОСУДАРСТВЕННОЕ УНИТАРНОЕ ПРЕДПРИЯТИЕ "РОССИЙСКИЙ ГОСУДАРСТВЕННЫЙ ЦЕНТР ИНВЕНТАРИЗАЦИИ И УЧЕТА ОБЪЕКТОВ НЕДВИЖИМОСТИ" КРАСНОДАРСКИЙ ФИЛИАЛ ФГУП «Ростехинвентаризация»

Краснодарский край

ТЕХНИЧЕСКИЙ ПАСПОРТ

Система электроснабжения

жилого посёлка сахарного завода

(наименование)

Адрес (местоположение) **Краснодарский край** *индекс: 352360*
Район ***Тбилисский***
Город (другое поселение) ст.Тбилисская
Электролиния по ул.Чайковского-ул.Толстого-ул.Мира-ул.Ленина-ул.Тополиная-ул.Победы

Инвентарный номер	*03:249:055:015961180*				
Реестровый номер	*221206:055:015961180*				
Кадастровый номер	*000:03:*	*249:055:*	*015961180*		
	А	**Б**	**В**	**Г**	**Д**

Дата изготовления технического паспорта *«_22_»__декабря__ 2006 г.*

Наименование собственника (владельца) объекта недвижимости на дату составления технического паспорта		**Наименование организации технической инвентаризации, осуществляющей составление технического паспорта**	
		Краснодарский Филиал ФГУП « Ростехинвентаризация»	
(Представитель) (должность) (Ф.И.О)	**Подпись, печать**	**(Представитель) (должность) (Ф.И.О)**	**Подпись, печать**
		Начальник отд.	
		Фольмер Е. В.	

I. Опись (состав) технического паспорта.

№ п/п	Наименование документа	№ листов	Примечание
1	2	3	4
1.	Общие сведения	3-4	
2.	Ситуационный план системы электроснабжения жилого посёлка сахарного завода в ст.Тбилисской	5	
3.	План системы электроснабжения жилого посёлка сахарного завода в ст.Тбилисской	6	
4.	Экспликация к плану системы электроснабжения жилого посёлка сахарного завода в ст.Тбилисской	7	
5.	Распределение протяжённости системы электроснабжения жилого посёлка сахарного завода в ст.Тбилисской	8	
6.	Экспликация системы электроснабжения жилого посёлка сахарного завода в ст.Тбилисской	9	
7.	Запись о правообладателях	10	

II. Общие сведения.

№№ п/п	Наименование	Единица измерения	2006г.	200…г.	200…г.
1.	2.	3.	4.	5.	6.
1	Общая протяжённость:	км	*13,054*		
	а) воздушные линии низкого напряжения	км	*12,045*		
	б) воздушные линии высокого напряжения	км	*0,702*		
	в) кабельные линии низкого напряжения	км			
	г) кабельные линии высокого напряжения	км	*0,307*		
2	Опоры:				
	а) деревянные на деревянных приставках из из пропитанного леса	шт.			
	б) деревянные на деревянных приставках из из непропитанного леса	шт.			
	в) деревянные с железобетонными приставками	шт.			
	г) железобетонные	шт.	*256*		
	д) тросовые повесы	шт.			
3	Провода:	км	*12,424*		
	а) медные	км			
	б) алюминиевые А-50, А-35, А-25	км	*12,424*		
	в) сталеалюминевые	км			
4	Кронштейны для светильников:				
	а) железобетонные	шт.			
	б) металлические	шт.	*108*		
5	Арматура уличного освещения:				
	а) светильники с лампами накаливания	шт.			
	б) светильники с ртутными лампами	шт.	*108*		
	в) светильники с люминесцентными лампами	шт.			
6	Кабели:				
	а) марка АВВГ-4*35 напряжением-0.4кВ	км	*0,360*		
	б) марка АВВГ-4*10 напряжением-0.4кВ	км	*0,196*		
	в) марка ААШВУ-3*70 напряжением 6кВ	км	*0,070*		
	г) марка напряжением	км			
	д) марка напряжением	км			
7	Муфты специальные	шт.			
8	Муфты концевые	шт.	*4*		
9	Контуры заземления	шт.			
10	Устройства грозозащиты	шт.			
11	Дорожные покрытия кабельных сетей:				
	а) асфальтобетонные	кв.м			
	б) булыжные	кв.м			
	в) тротуары	кв.м			

II. Общие сведения.

Система электроснабжения по ул.Чайковского-ул.Толстого-ул.Мира-ул.Ленина в ст.Тбилисской состоит из:
-воздушной линии высокого напряжения протяжённостью 0,702км;
-воздушной линии низкого напряжения протяжённостью 2,823км;
-подземной кабельной линии высокого напряжения протяжённостью 0,139
Воздушная линия высокого напряжения проходит по ул.Чайковского.
Воздушная линия низкого напряжения проходит по ул.Чайковского, ул.То ул.Мира, ул.Ленина.
Подземная кабельная линия высокого напряжения проходит от трансформ подстанции (по ул.Толстого) до ул.Чайковского.

Началом системы электроснабжения по ул.Чайковского-ул.Толстого-ул.Мира-ул.Ленина в ст.Тбилисской принимается трансформаторная подстанция 400кВА 6/0.4кВ, которая находится по ул.Толстого.

Система электроснабжения по ул.Тополиная-ул.Победы в ст.Тбилисск состоит из:
-воздушной линии низкого напряжения протяжённостью 3,333км;
-подземной кабельной линии высокого напряжения протяжённостью 0,07
Воздушная линия низкого напряжения проходит по ул.Тополиная, ул.Поб
Подземная кабельная линия высокого напряжения проходит между ул.То и ул.Победы от комплексной трансформаторной подстанция, которая нах по ул.Тополиная.

Началом системы электроснабжения по ул. Тополиная-ул.Победы в ст.Тбилисской принимается трансформаторная подстанция 400кВА 6/0.4

Система электроснабжения по ул.Чайковского-ул.Толстого- ул.Ленин в ст.Тбилисской состоит из:
-воздушной линии низкого напряжения протяжённостью 5,889км;
-подземной кабельной линии высокого напряжения протяжённостью 0,09
Воздушная линия низкого напряжения проходит по ул.Чайковского-ул.Т ул.Ленина.
Подземная кабельная линия высокого напряжения проходит от трансфор подстанции (по ул.Толстого) до ул.Чайковского.

Началом системы электроснабжения по ул.Чайковского-ул.Толстого ул.Ленина в ст.Тбилисской принимается трансформаторная подстанция 6/0.4кВ, которая находится по ул.Толстого.

Воздушная линия предназначена для передачи электроэнергии по пр прикреплённым с помощью изоляторов и арматуры к опорам.
Подземная кабельная линия предназначена для передачи электроэнергии кабелю, проложенного в земле.

Ситуационный план схемы электроснабжения жилого поселка сахарного заводав ст.Тбилисской

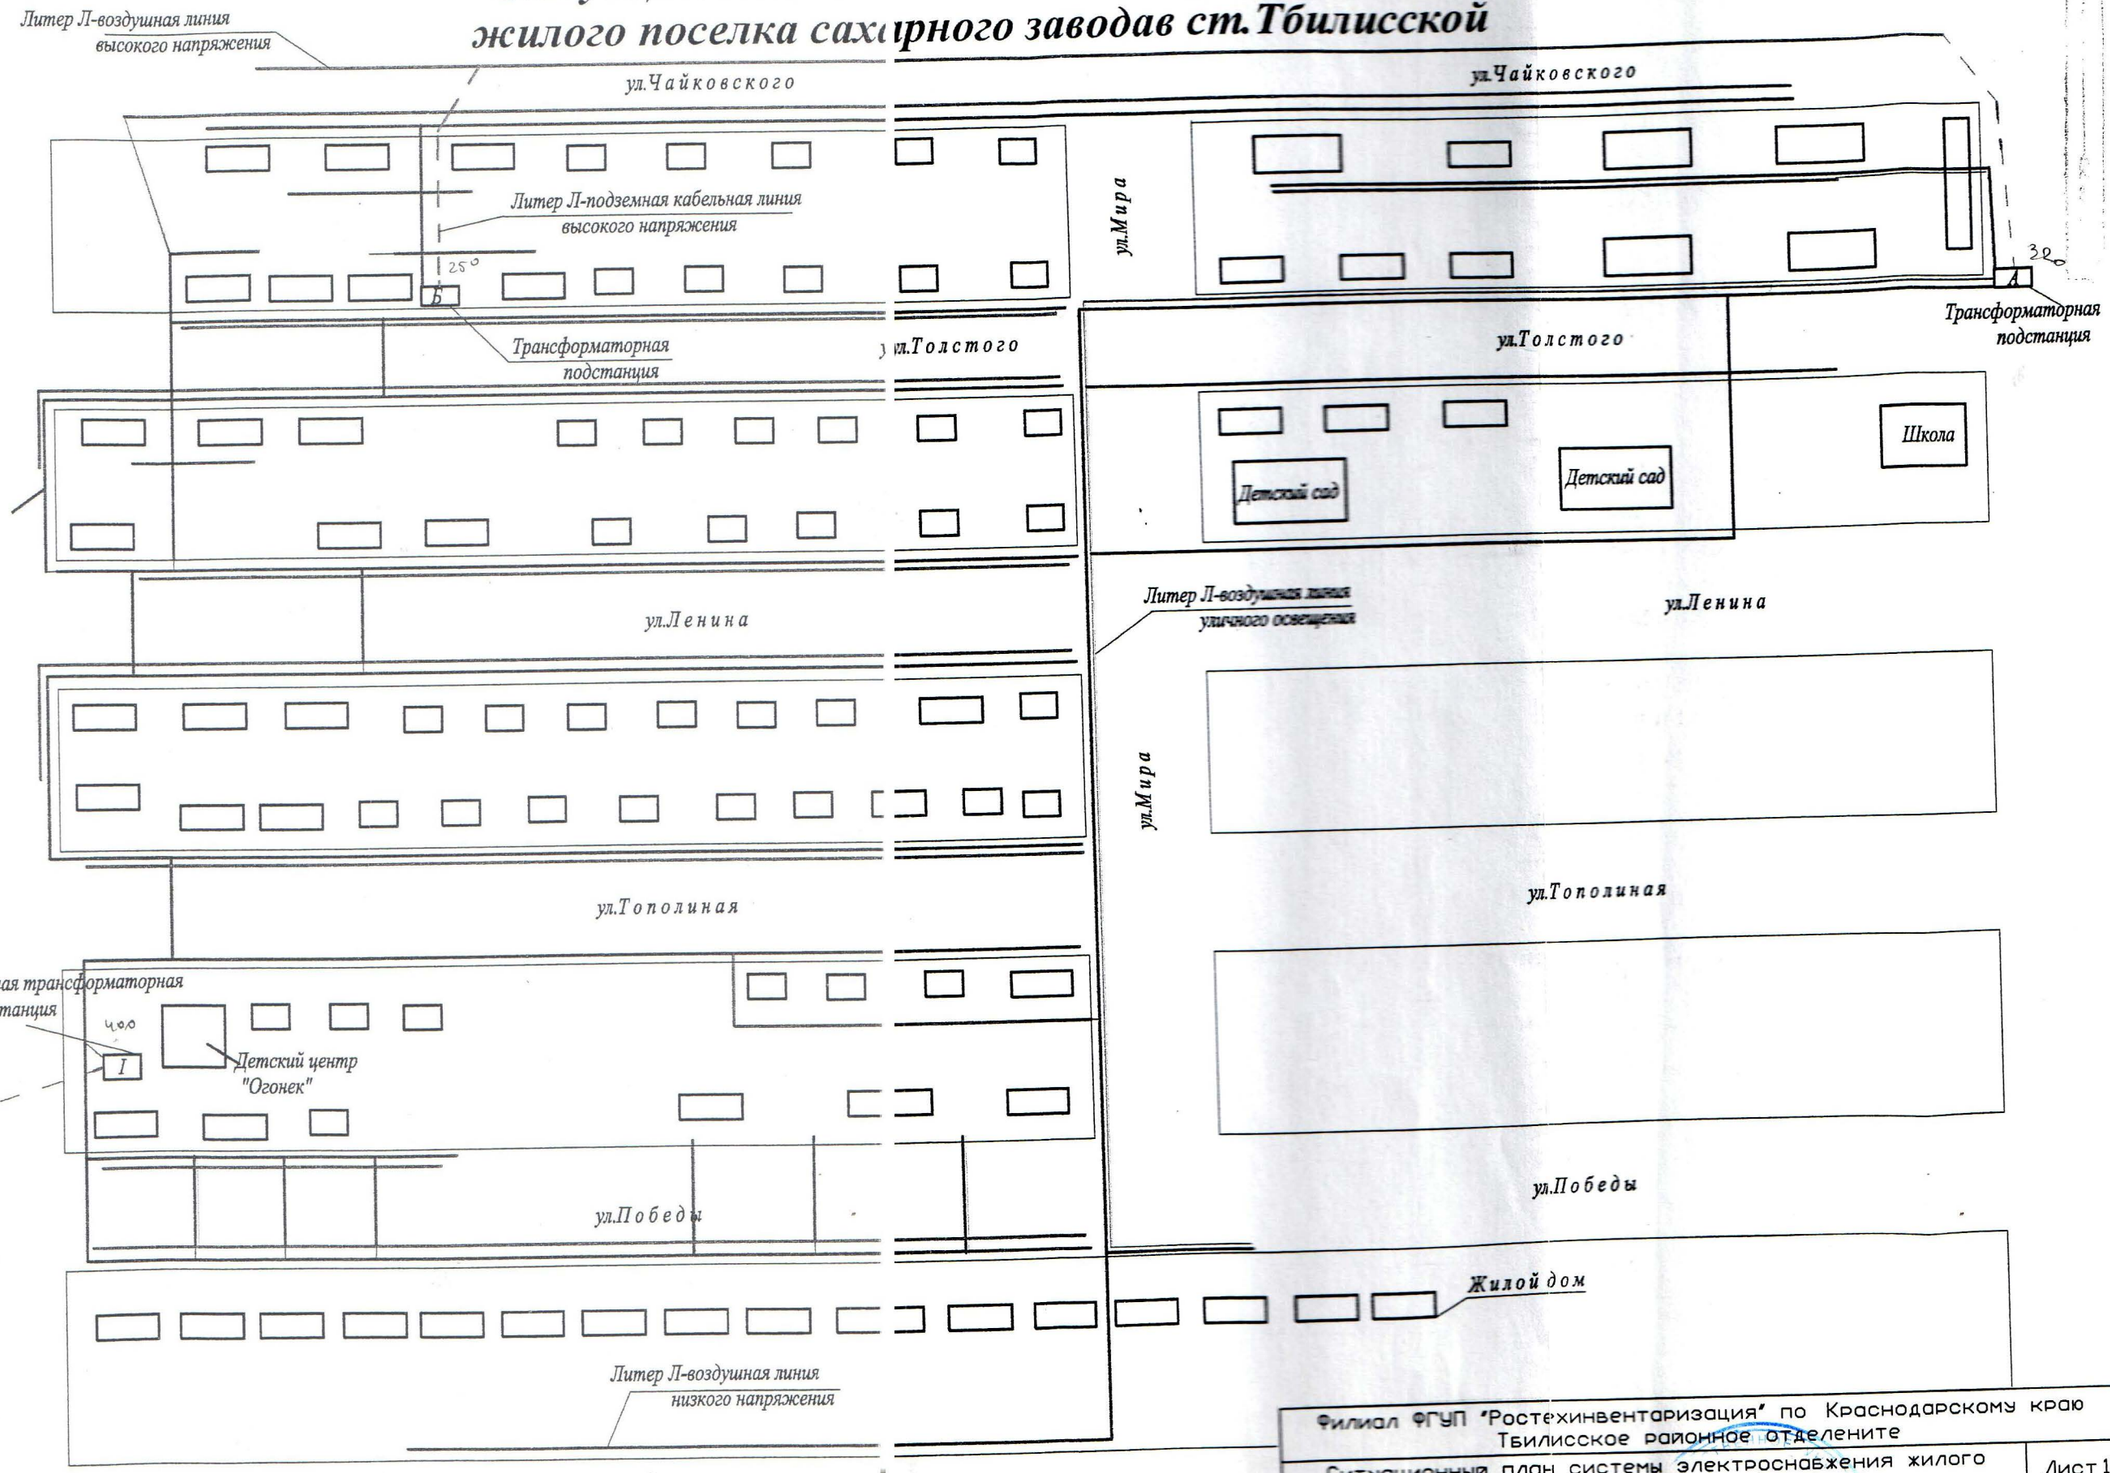

Филиал ФГУП "Ростехинвентаризация" по Краснодарскому краю Тбилисское районное отделение					
Ситуационный план системы электроснабжения жилого поселка сахарного завода					Лист 1
Дата	Руководитель (уполномоч.лицо)	ФИО	Подпись	Адрес объекта	Листов 1
29.12.06г.	Нач.отделения	Фольмер Елена Викторовна		ст.Тбилисская	Масштаб

Ситуационный план

С

Ю

ул.Чайковского

ул.Толстого

ул.Летняя

ул.Тополиная

ул.Победы

ул.Пролетарская

Территория СОШ № 7

СОШ № 7

Детский сад

Детская площадка

Магазин

Филиал ФГУП "Ростехинвентаризация" по Краснодарскому краю
Тбилисское районное отделение

Ситуационный план системы электроснабжения жилого поселка сахарного завода

Лист 1

Дата	Руководитель (уполномоч.лицо)	ФИО	Подпись	Адрес объекта	Листов 1
20.12.06	Нач.отделения	Фольмер Елена Викторовна		ст.Тбилисская	Масштаб 1:1000

Условные обозначения элементов линии энергоснабжения

Воздушная низковольтная линия

Воздушная линия уличного освещения

Воздушная высоковольтная линия

Подземная кабельная высоковольтная линия

Светильники

Опоры

Экспликация к плану системы электроснабжения жилого посёлка сахарного завода в ст. Тбилисской

№ на плане	Наименование	Напряжение (В)	Протяжённость (км)		Опоры			Год ввода в эксплуатацию	Инвентарный номер бух.учёта	Инвентаризационная стоимость или балансовая стоимость (руб.) на .....
			Воздушных линий	Подземных кабельных линий	Материал	Количество (шт.)				
–	Электрические сети	380 - 220	12,747	0,307	ж/б	256		1959	-	-

кспликация к плану системы электроснабжения жилого посёлка сахарного завода в ст.Тбилисской (сооружения)

№ на плане	Литера	Наименование сооружений	Назначение	Показатель		Показатель		Материал фундамента	Год ввода в эксплуатацию
				Наименование, единица измерения	Количество	Наименование, единица измерения	Количество		
	I	Комплексная трансформаторная подстанция	производственное	шт	1	мощность	400кВА 6/0.4кВ	ж/б столбы	1959

Распределение протяжённости системы электроснабжения жилого посёлка сахарного завода в ст.Тбилисской

Литера	Наименование	Протяжённость всего (км)	ст.Тбилисская посёлок сахарного завода			
Л	Воздушная линия низкого напряжения	12,045	12,045			
	Подземная кабельная линия высокого напряжения	0,307	0,307			
Л	Воздушная линия высокого напряжения	0,702	0,702			

Экспликация системы электроснабжения жилого посёлка сахарного завода в ст.Тбилисской

Литера	Наименование линии электропередачи	Напряжение (кВ)	Протяжённость трассы ЛЭП (км)				Опоры		Год ввода в эксплуатацию
			Всего:	в том числе			Материал	Количество (шт.)	
				Кабельных линий в грунте	Кабельных линий в коллекторе или канализации	Воздушных линий			
Л	Воздушная линия низкого напряжения	0.4	12,045	-	-	12,045	ж/б	238	1959
	Подземная кабельная линия высокого напряжения	6.0	0,307	0,307	-	-	ж/б	-	1992
Л	Воздушная линия высокого напряжения	6.0	0,702	-	-	0,702	ж/б	18	1992

VIII.Запись о правообладателях.

№ регистрации	Вид права	Доля	Правообладатель	Документы-основания	Дата
1	2	3	4	5	6

IX.Перечень документов, приложенных к паспорту.

№ п/п	Наименование	Дата составления	Масштаб	Количество листов	Примечание
1	2	3	4	5	6

Дата исполнения «23» 12 2006 года

Исполнитель Павл **Павленко М.В.**

Начальник **Фольмер Е.В.**

Дата выдачи «__» _____ 200 7 года